


KONCEPCJA OSIEDLA DOMÓW W ZABUDOWIE SZEREGOWEJ W MIEJSCOWOŚCI CHRZANÓW MAŁY

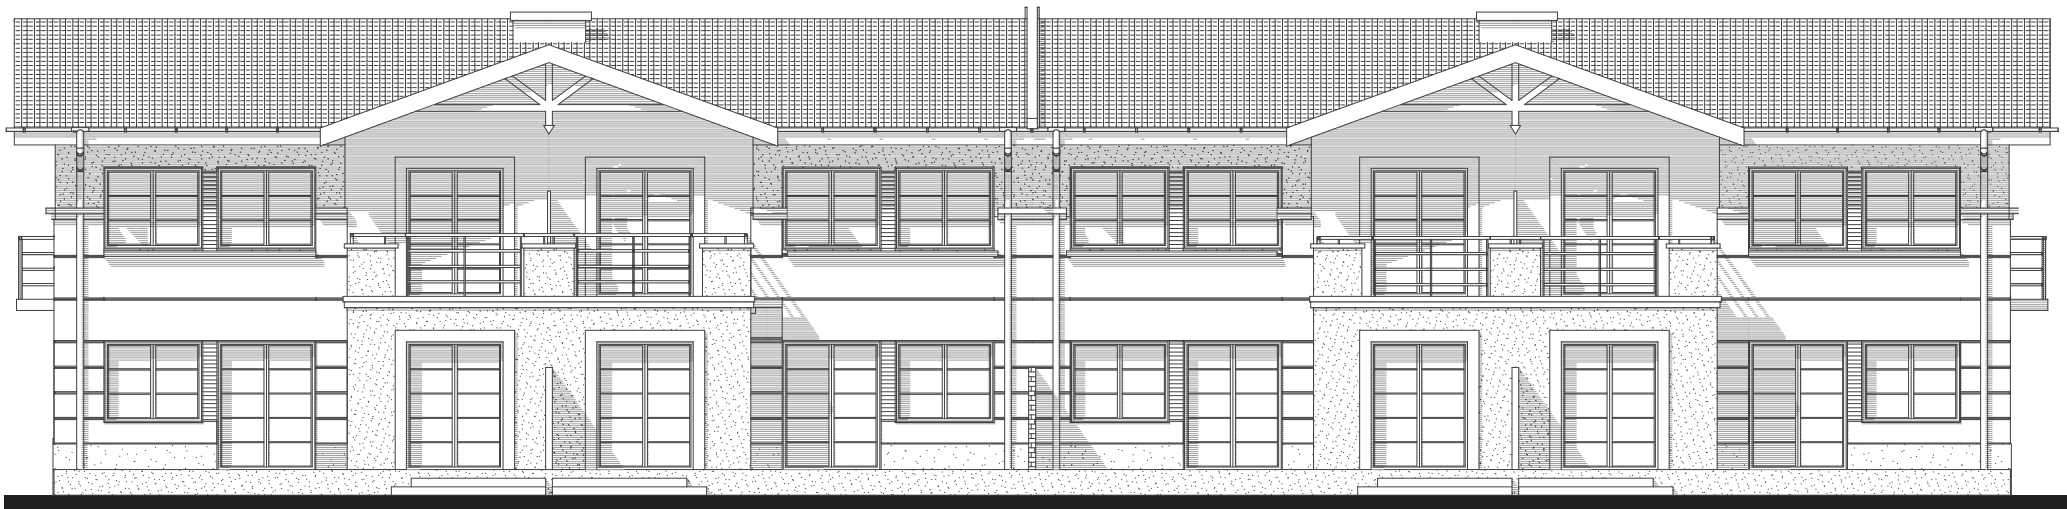

BUDYNEK TYP B - elewacja ogrodowa



BUDYNEK TYP B - elewacja wejściowa