# KONCEPCJA OSIEDLA DOMÓW W ZABUDOWIE SZEREGOWEJ W MIEJSCOWOŚCI CHRZANÓW MAŁY

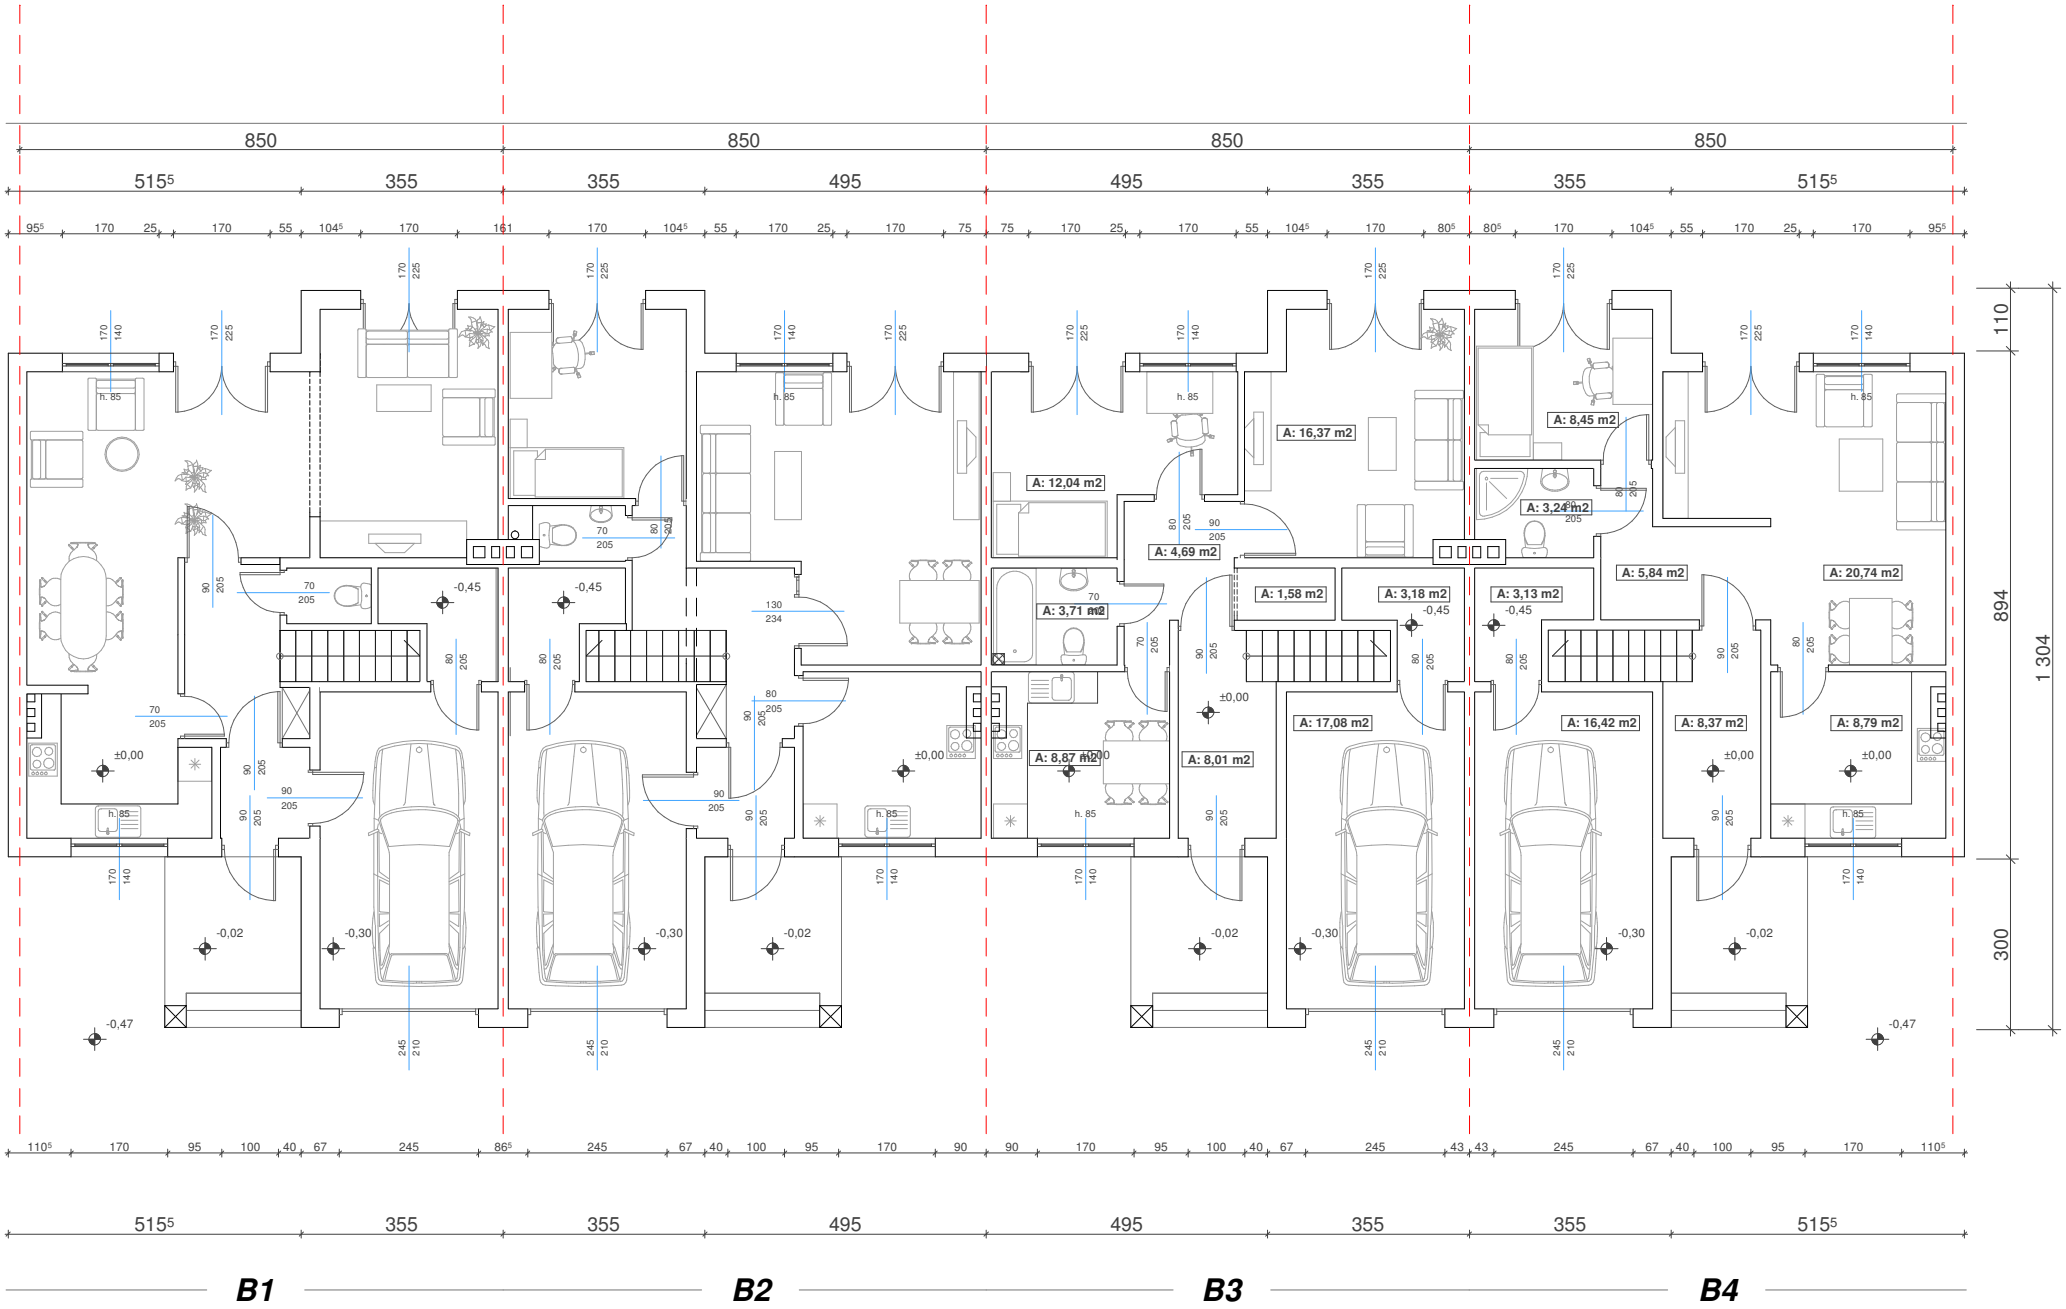



**AUTORZY PROJEKTU**
**mgr inż. arch. Marlena Helińska - Leszczełowska**
**architekt Iwona Partyka**


## BUDYNEK TYP B - rzut parteru


Miejska Pracownia Projektowa
ARCHITEKCI