KONCEPCJA OSIEDLA DOMÓW W ZABUDOWIE SZEREGOWEJ W MIEJSCOWOŚCI CHRZANÓW MAŁY

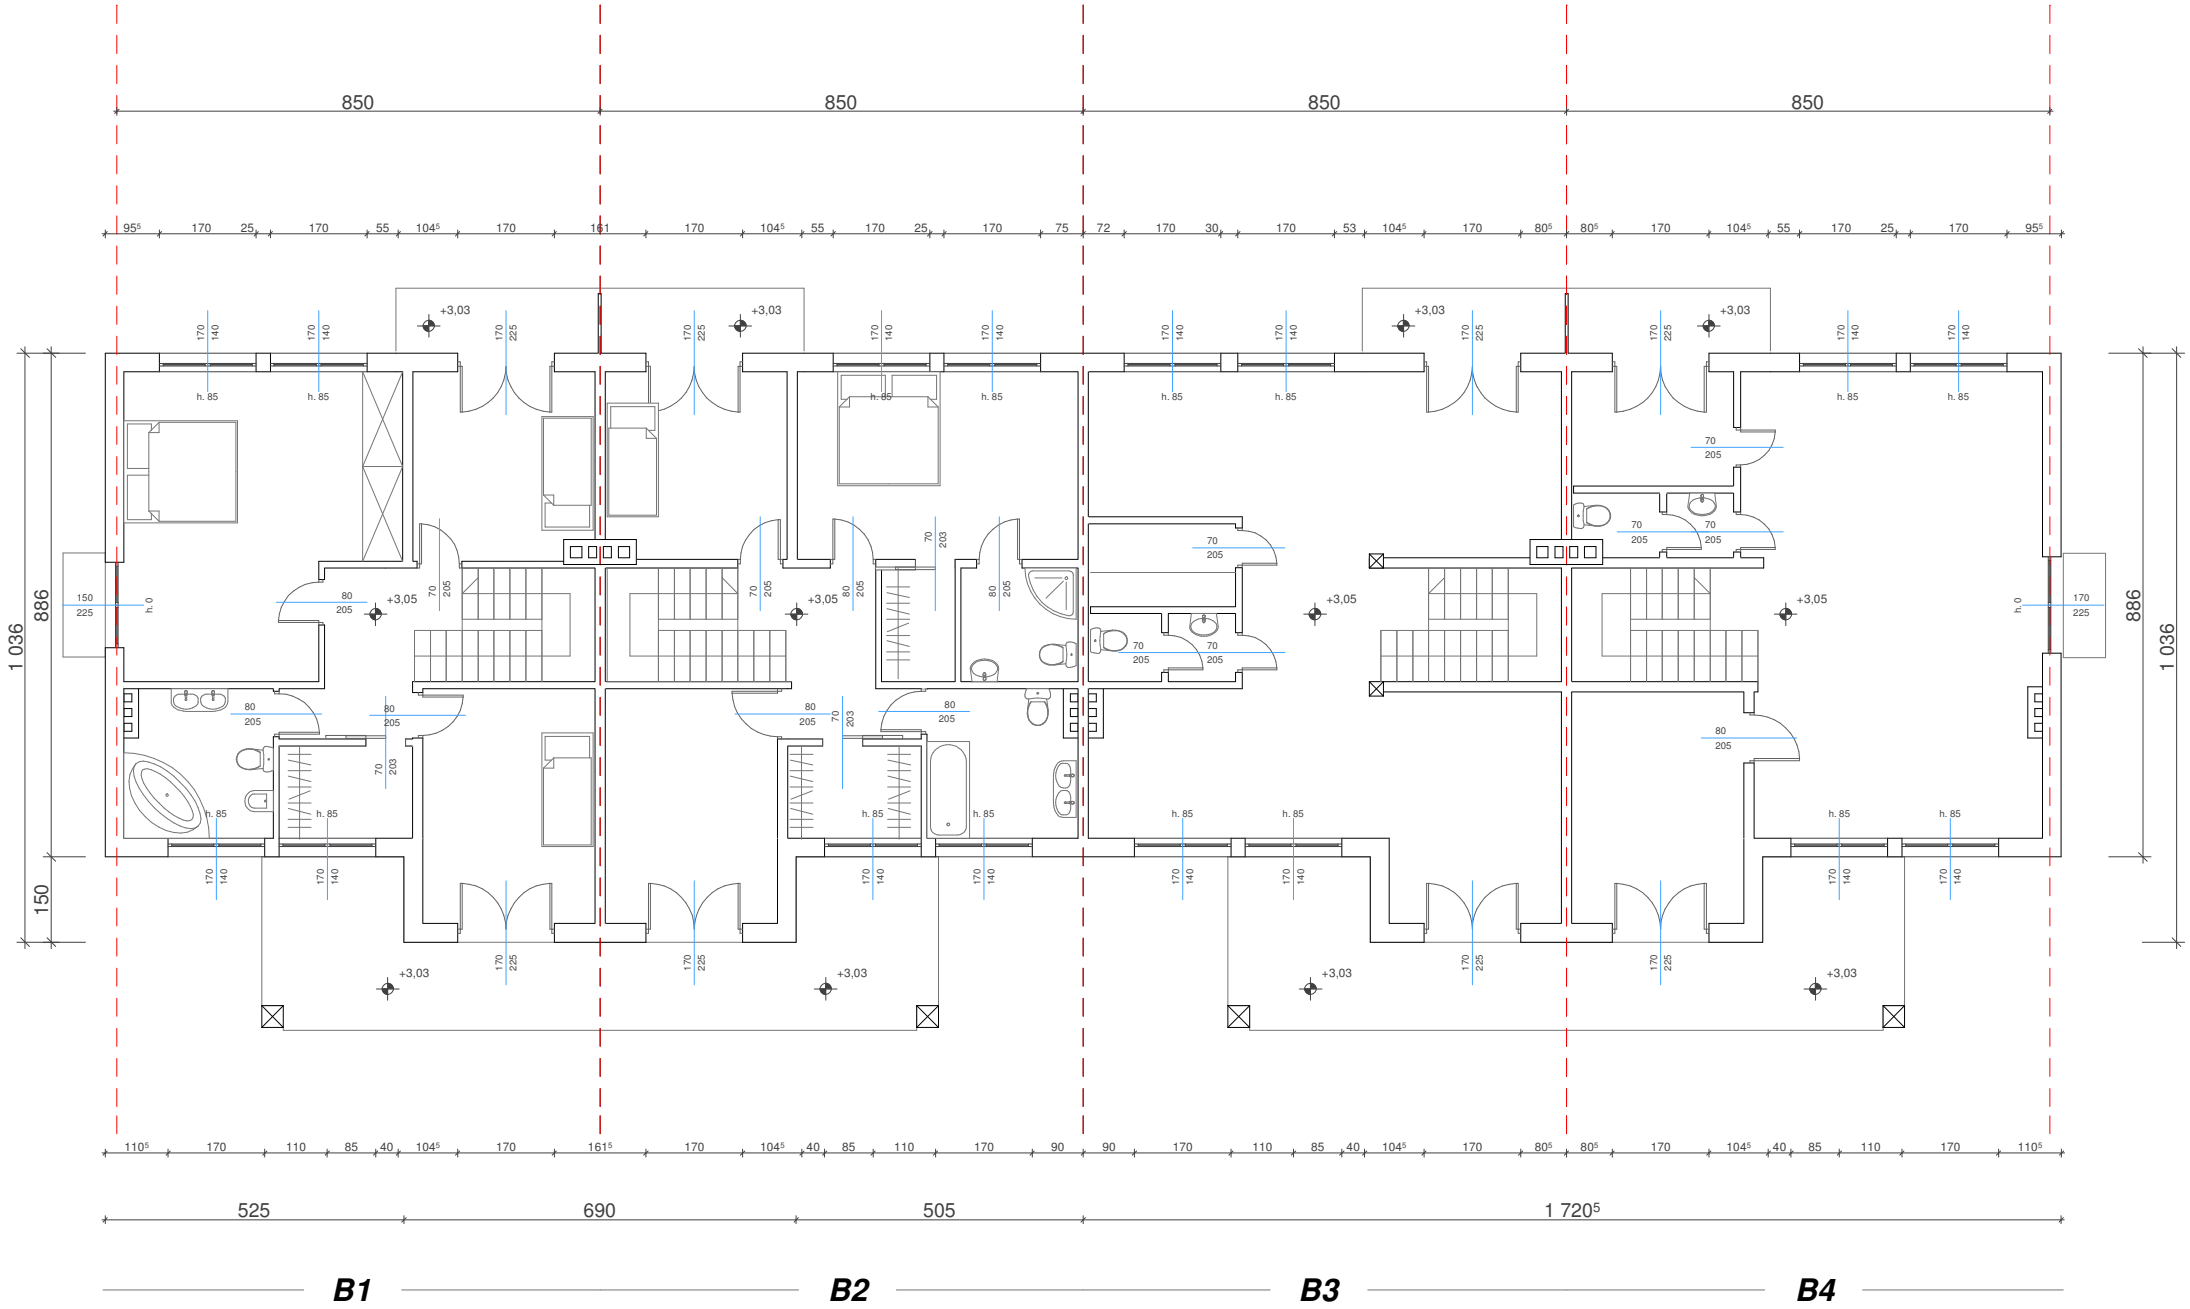

AUTORZY PROJEKTU
mgr inż. arch. Marlena Helińska - Leszczełowska
architekt Iwona Partyka

BUDYNEK TYP B - rzut I kondygnacji

Miejska Pracownia Projektowa
ARCHITEKCI